


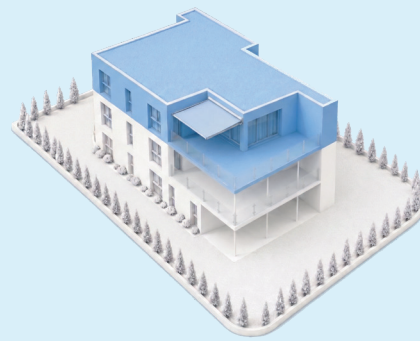

Wohnung C

4.5 Zimmer | 2. Obergeschoss

Wohnfläche (HNF)	113.0 m ²
Terrasse	45.0 m ²
Keller	11.1 m ²
Reduit	4.0 m ²

MST 1:100



HAMERO.
immobilien

Vermarktung und Verkauf:



Hamero Immobilien AG
5000 Aarau
062 838 20 20 / info@hamero.ch

Tiak GmbH

Bauherrschaft:

Tiak GmbH
5000 Aarau
info@tiak.ch



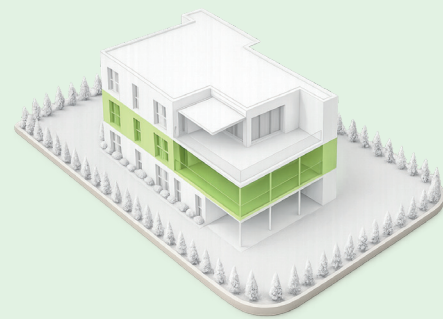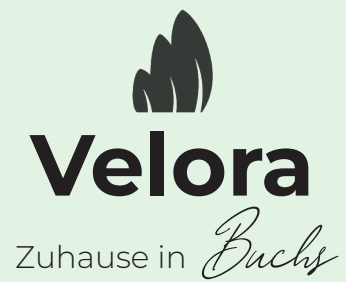

Wohnung B

4.5 Zimmer | 1. Obergeschoss

Wohnfläche (HNF)	113.0 m ²
Terrasse	45.0 m ²
Keller	11.1 m ²
Reduit	4.0 m ²

MST 1:100




HAMERO.
Immobilien

Vermarktung und Verkauf:
Hamero Immobilien AG
5000 Aarau
062 838 20 20 / info@hamero.ch

Tiak GmbH

Bauherrschaft:
Tiak GmbH
5000 Aarau
info@tiak.ch



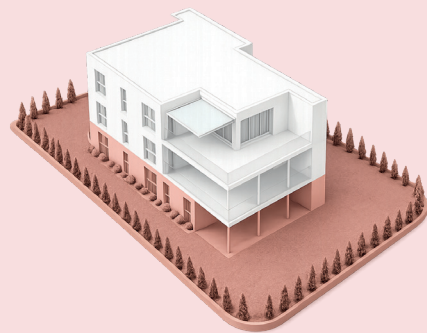

Wohnung A

5.5 Zimmer | Erdgeschoss

Wohnfläche (HNF)	128.0 m ²
Sitzplatz / Garten	31.0 m ² / 300.0 m ²
Keller	11.1 m ²
Reduit	4.0 m ²

MST 1:100



HAMERO.
Immobilien

Vermarktung und Verkauf:

Hamero Immobilien AG
5000 Aarau
062 838 20 20 / info@hamero.ch

Tiak GmbH

Bauherrschaft:

Tiak GmbH
5000 Aarau
info@tiak.ch



Tiefgarage, Keller Untergeschoss

Kellerabteil	3x
Parkplätze	4x
Veloabstellplätze	11x

MST 1:100




HAMERO.
Immobilien

Vermarktung und Verkauf:
Hamero Immobilien AG
5000 Aarau
062 838 20 20 / info@hamero.ch

Tiak GmbH

Bauherrschaft:
Tiak GmbH
5000 Aarau
info@tiak.ch

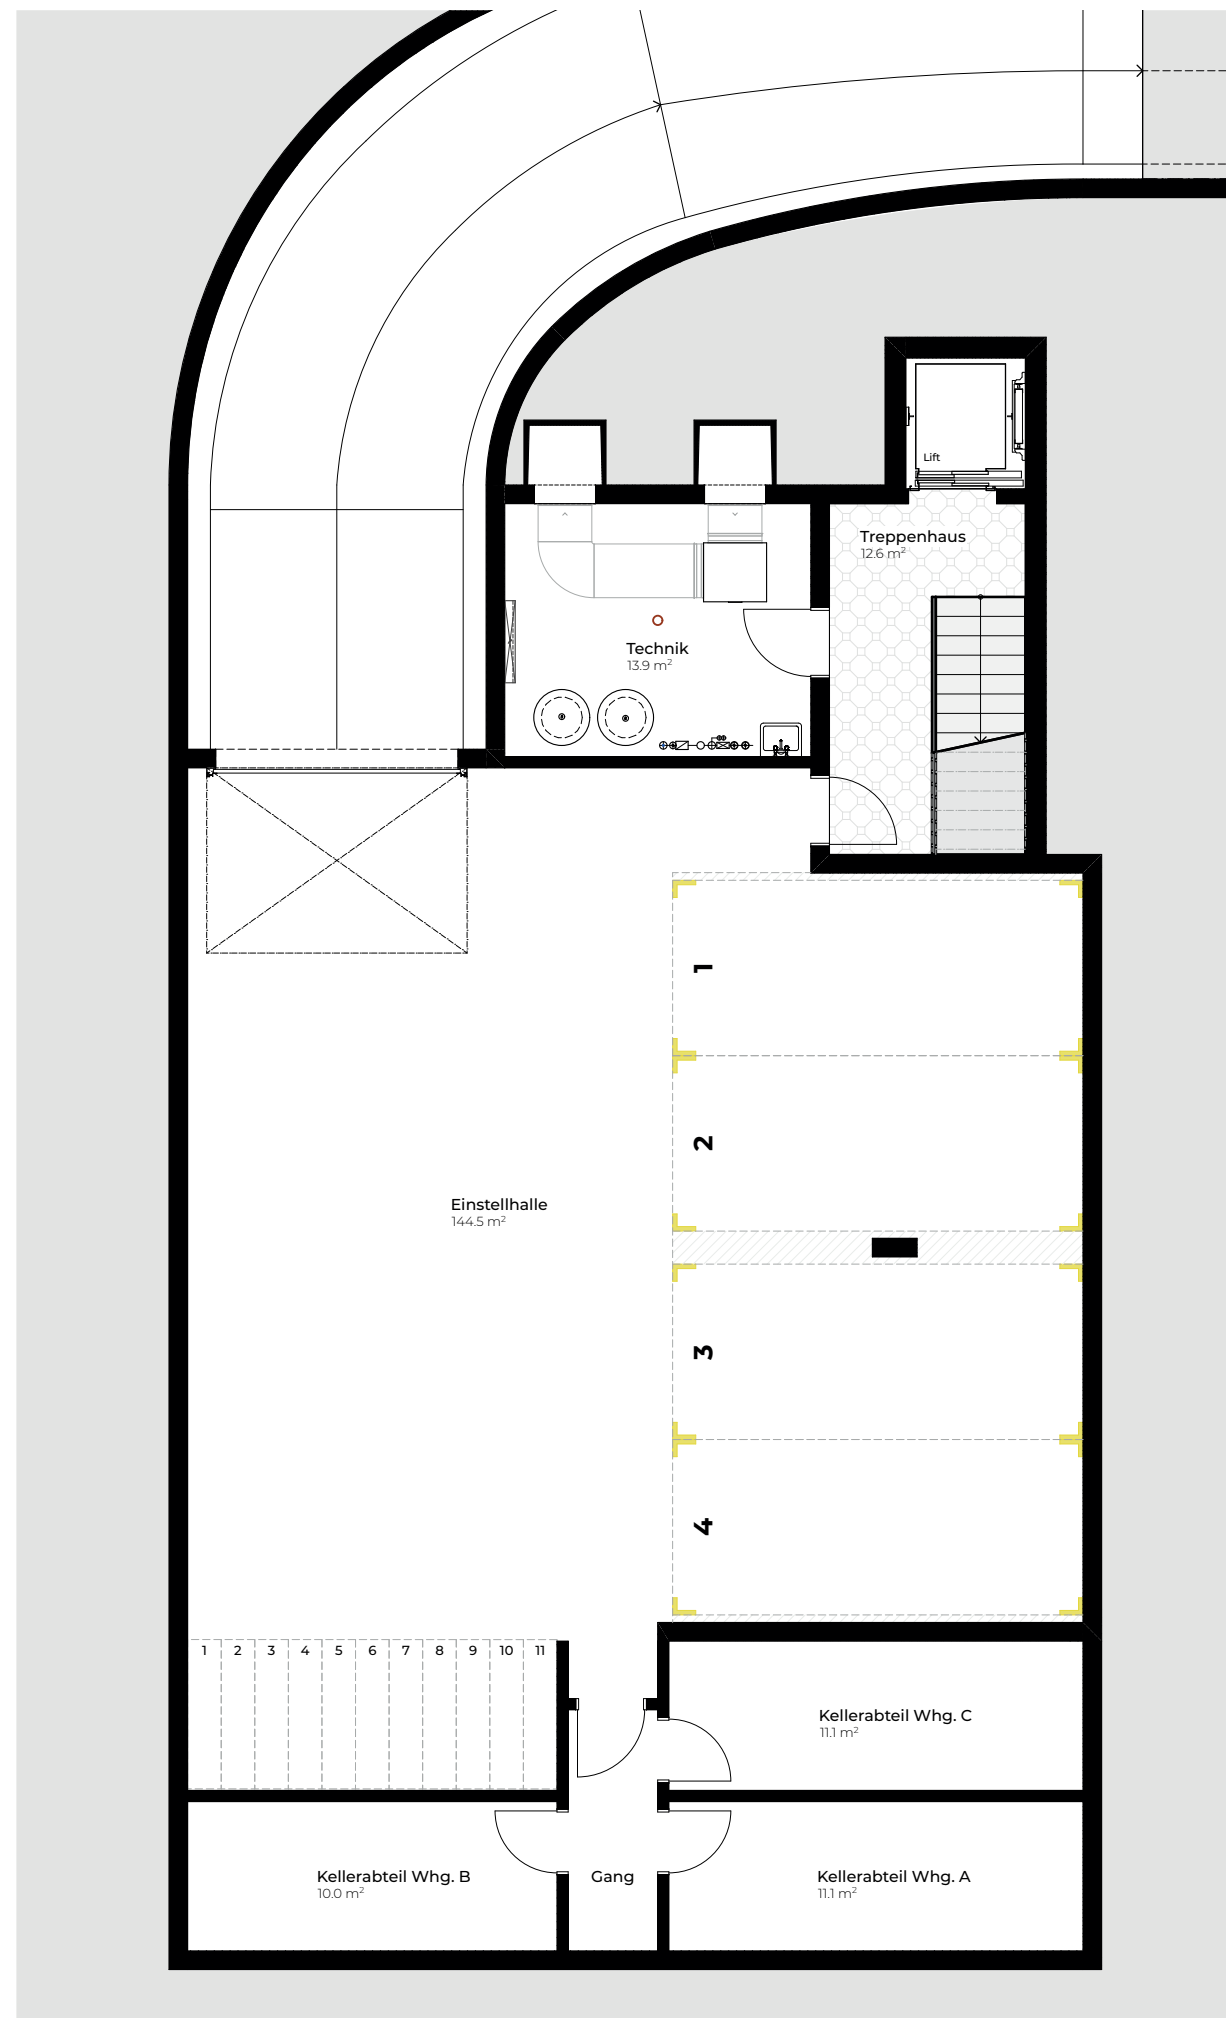



Wohnung A

Übersicht Garten | Erdgeschoss

Wohnfläche (HNF)	128.0 m ²
Sitzplatz / Garten	31.0 m ² / 300.0 m ²
Keller	11.1 m ²
Reduit	4.0 m ²

MST 1:100



HAMERO.
immobilien

Vermarktung und Verkauf:
Hamero Immobilien AG
5000 Aarau
062 838 20 20 / info@hamero.ch

Tiak GmbH

Bauherrschaft:
Tiak GmbH
5000 Aarau
info@tiak.ch

